



VICTOR

— 2. OBERGESCHOSS —



WOHNUNG 08

2-Zimmer-Wohnung

Wohn- und Esszimmer	29.20 m ²
Schlafzimmer	18.50 m ²
Küche	8.40 m ²
Duschbad	6.40 m ²
Gäste WC	2.50 m ²
Diele	7.10 m ²
Balkon 1 (Grundfläche 7.20m ² x 50%)	3.60 m ²
Balkon 2 (Grundfläche 6.60m ² x 50%)	3.30 m ²


Gesamt **ca. 79.00 m²**

ANSCHLÜSSE TW I SW KÜCHE
ENDEN BAUSEITS AN DER
SCHACHTWAND

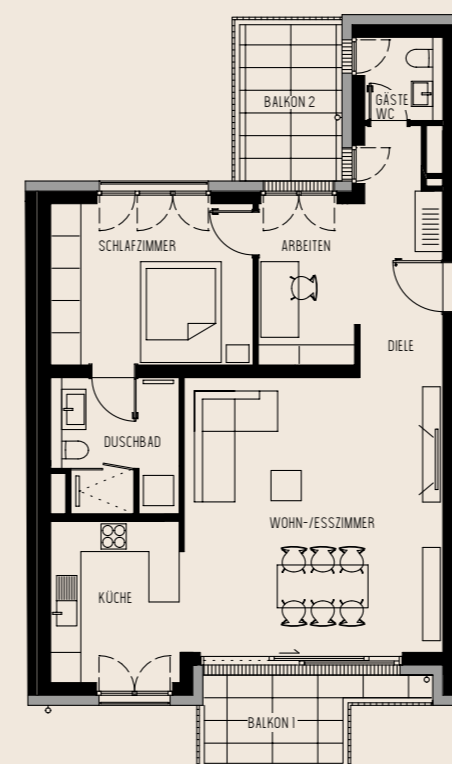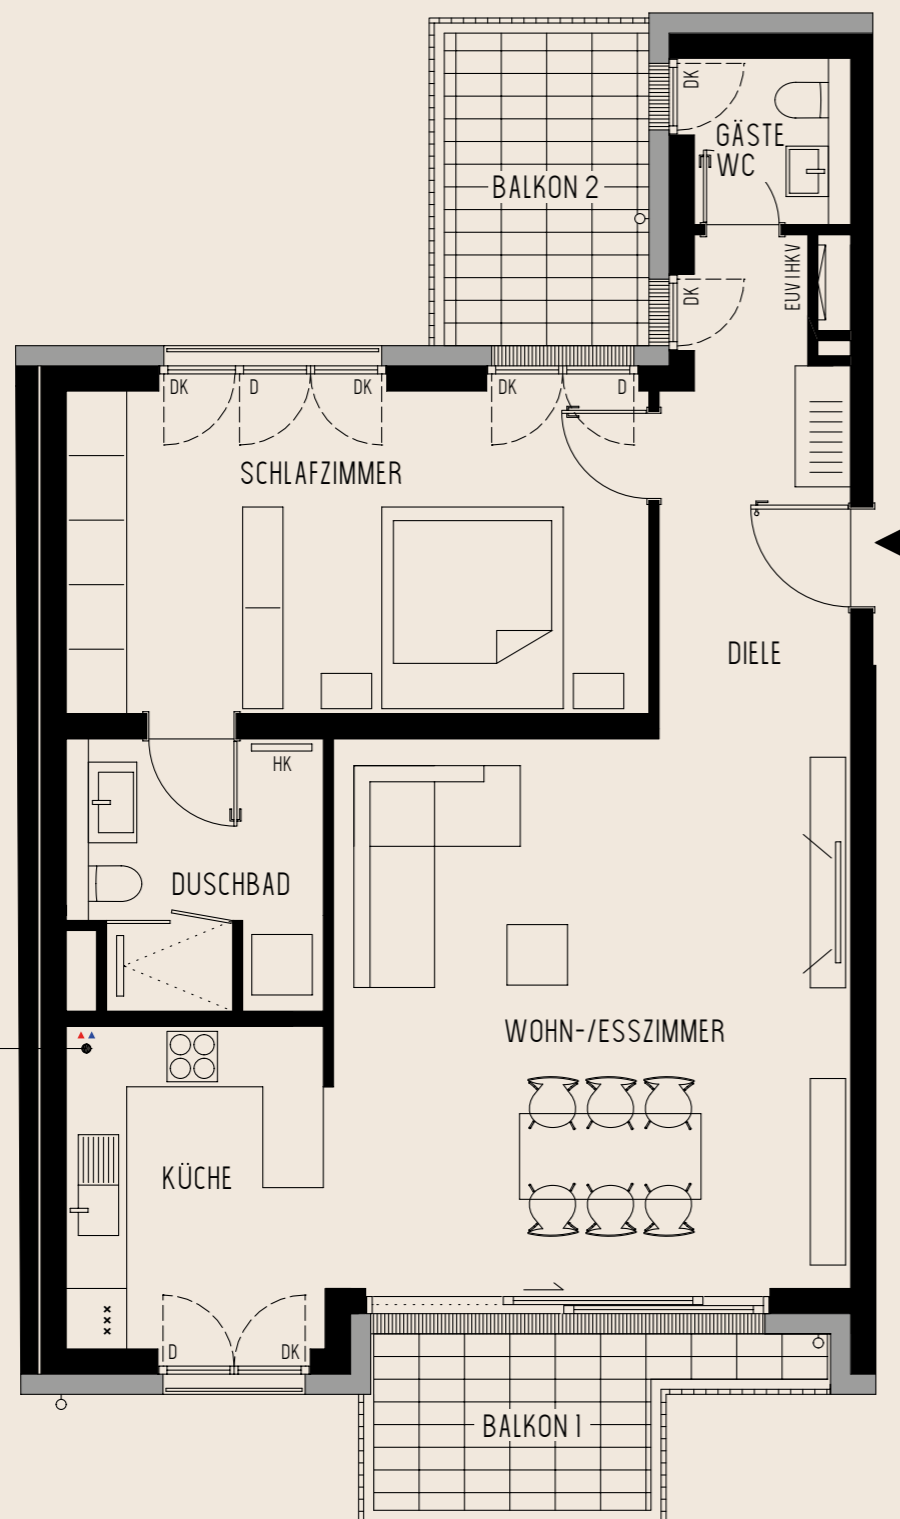

SONDERWUNSCH:
AUSBAUVARIANTE 2,5 ZIMMER | 1:150

1:75

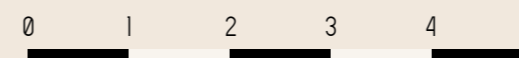

Der vorliegende Plan ist nicht verbindlich. Die Grundrisse sind insbesondere nicht zur Maßnahme für die Möblierung geeignet. Änderungen, u.a. aufgrund bautechnischer Erfordernisse oder behördlicher Auflagen, bleiben vorbehalten. Dargestellte Möblierungen und Einbauten sind beispielhaft und gehören nicht zum Ausstattungsumfang. Für die Ausstattung und die Bauausführung ist der Kaufvertrag maßgeblich.

Die Wohn- und Nutzflächenberechnung erfolgt in Anlehnung an die Wohnflächenverordnung (WoFIV) mit Rohbaumaßen als Fertigmaße. Bäder und WC's erhalten 1% Abzug für Fliesenbelag.

Bei Balkonen, Loggien und Terrassen werden jeweils 50% der Grundfläche als Wohnfläche berücksichtigt.

